




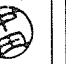


# 駐屯地講堂排煙窓オペレーター補修工事

件名	駐屯地講堂排煙窓オペレーター補修工事				図面番号	1/3
図名	表紙				縮尺	—
	業務隊長	管理科長	當班班長	工事企画	管財	設計者
						
	陸上自衛隊湯布院駐屯地業務隊				令和7年12月10日	

# 仕 様 書



- 1 件 名 駐屯地講堂排煙窓オペレーター補修工事
- 2 場 所 大分県由布市湯布院町川上941 陸上自衛隊湯布院駐屯地
- 3 工事概要  
オペレーター部品取替

## 4 一般事項


- (1) 本工事は、本仕様書によるほか国土交通大臣官房官庁営繕部監修「公共建築(改修)工事標準仕様書(建築工事編、機械設備工事編、電気設備工事編)、建築改修工事監理指針」、メーカー仕様、並びに関係諸法規によるものとする。
- (2) 受注者は、「公共工事の入札及び契約の適正化の促進に関する法律」及び「建設業法」に基づき、施工体制台帳の作成等について、法令に遵守のうえ実施するものとする。
- (3) 工事に掛かる前に必ず現地にて監督官と打合せ及び日程調整をするものとする。
- (4) 本工事の写真は、着工前・竣工後・主要な作業状況及び監督官の指示する箇所を撮影するとともに、工事後隠蔽となる部分は確実な写真管理を実施するものとする。工事完了後、A4判工事写真帳に整理して監督官に1部提出するものとする。
- (5) 本仕様書等に記載なき事項といえども、技術上当然施工すべき事項については、受注者の負担において実施するものとする。
- (6) 本工事にあたっては、火災予防、労働安全及び在来施設等の保護による落下防止設備を設ける等、十分注意を払うものとし、汚破損した場合は、受注者の責任において速やかに原状に復旧するものとする。特に屋上からの落下・飛散による事故が起きないように注意するものとする。
- (7) 本仕様書及び工事に際し、疑義を生じた場合は、監督官と協議のうえ実施するものとする。
- (8) 本工事に使用する材料は全て新品とし、監督官の検査を受け、合格したものを使用する。
- (9) 本工事で生じた発生材のうち、監督官が指示する金属くずについては、種別毎に整理したうえ指定場所へ搬入し、所定の調書を添えて官側に引き継ぐものとする。その他の発生材については受注者の責任において全て構外へ搬出、関係法令等に従い適正に処分し、マニフェスト(E票)の写しを提出するものとする。
- (10) 本工事に必要な電力及び給水等は、請負者にて準備することを基本とする。
  - (11) 作業可能日は平日を基本とするが、やむを得ず休日作業が必要となった際は事前に監督官と調整を行うものとする。
  - (12) 一日の作業終了時は、現場の清掃及び片付けを実施するものとする。
  - (13) 本仕様書に記載されている寸法等は標準寸法であるため、施工に先立ち現場調査のうえ実施するものとする。
  - (14) 建設業法一部改正により、元請業者が下請業者と下請契約を締結して工事を実施する場合は、官例へ施工体制台帳を提出すると共に主任技術者の保有する資格証明書の写しを提出するものとする。
  - (15) 本工事に際し、外国人の入場には部隊側が示す様式により申請が必要であり、許可を受けた者のみ入場可能とする。  
なお、部隊側の手続き上、許可までに2～3カ月の期間を要する。

## 5 特記事項


- (1) 建具工事  
本工事で基準とする施工数量については次のとおりとする。
  - ア ハンドルボックス 1個
  - イ メインケーブル 1式
  - ウ チェーンケース 4個
  - エ ガラス 幅900×高さ900 1枚
- (2) 施工に際しては細部寸法を現地にて採寸し、作業を実施するものとする。
- (3) 試運転・調整  
設置完了後、監督官立会いのもと試運転を実施し、正常に動作するか確認するものとする。その際、本施工箇所以外での不良箇所が判明した場合は、監督官へ報告するとともに修理見積書を作成し提出するものとする。

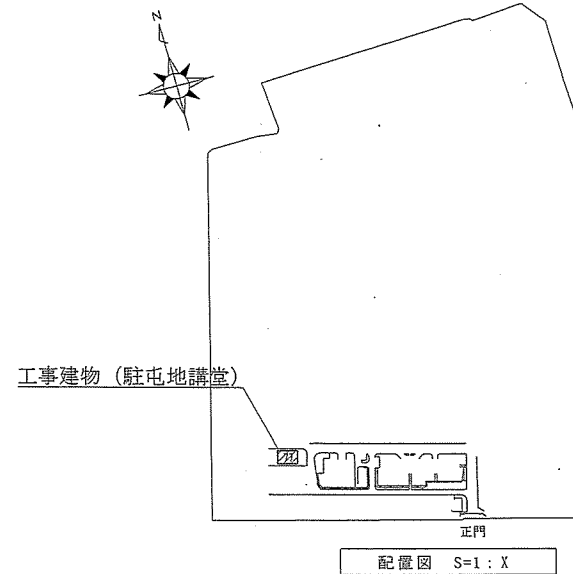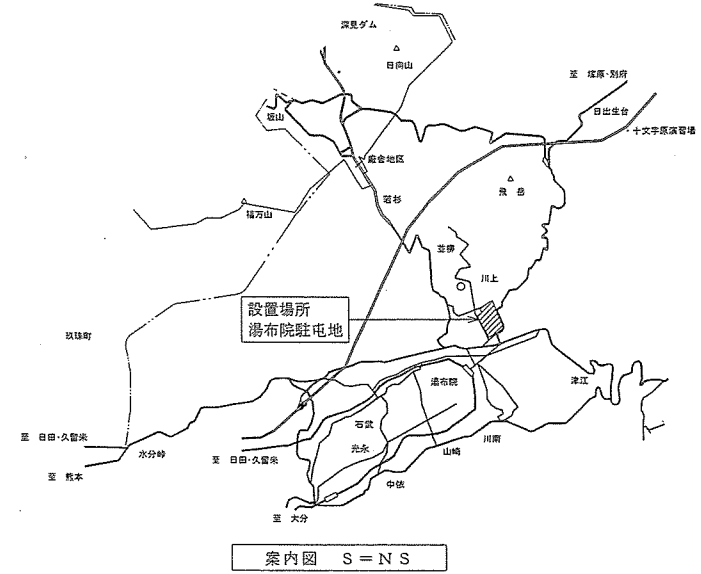

件名	駐屯地講堂排煙窓オペレーター補修工事	図面番号	2/3
図名	仕様書、案内図、配置図	縮尺	図示
陸上自衛隊湯布院駐屯地業務隊		令和7年	月 日

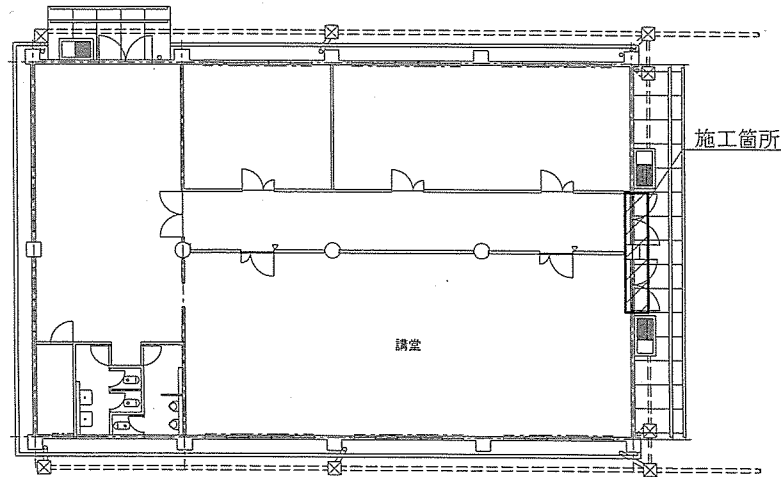

駐屯地講堂 平面図 (S=1:200)

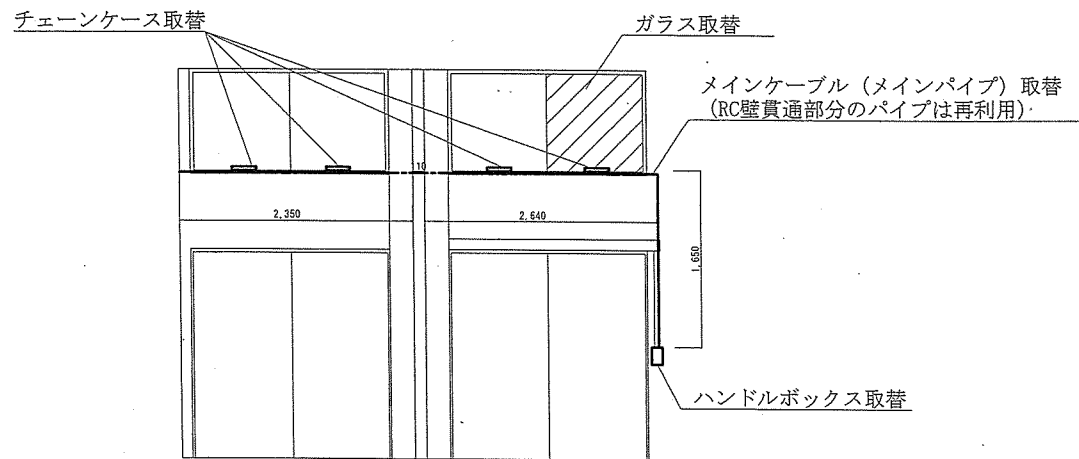

立面図 S=1:50

件名	駐屯地講堂排煙窓オペレーター補修工事	図面番号	3/3
図名	平面図、断面図	縮尺	図示
陸上自衛隊湯布院駐屯地業務隊		令和7年	月 日