

# 公 告

分任契約担当官  
陸上自衛隊湯布院駐屯地  
第404会計隊湯布院派遣隊長 長谷川 昭祐

以下のとおり一般競争入札を実施するので、「入札及び契約心得」及び「契約条項」を承知のうえ参加されたい。

## 1 入札事項

契約実施計画番号		調 達 要 求 番 号		物 品 番 号		仕 様 書 番 号	
6S721UT00130		6SS01AZ0029 0001					
品名 または 件名							
給水ポンプユニット取替							
部品番号 または 規格							
仕様書のとおり							
使 用 器 材 名							
数 量	単 位	銘 柄	使 用 期 限 等	グ ル ー プ	指 定	検 査	包 装
1.00	ST						
納地または工事場所				引 渡 場 所			
湯布院駐屯地				湯布駐業 管理科			
搬 入 場 所				納 期 または 工 期			
営繕班 給水所 衛藤技官 338				令和9年3月31日(水)			

## 2 競争参加資格

次のいずれかであること  
 全省庁統一資格の「役務の提供等」に係る等級がA、B、C、D等級であること  
 ただし、細部は注意事項による。

## 3 契約条項を示す場所

陸上自衛隊湯布院駐屯地第404会計隊湯布院派遣隊事務室及び西部方面隊ホームページ

## 4 説明会及び入札執行の日時場所

説明会日時場所：  
 入札日時場所：令和8年5月28日(木) 11時00分 駐屯地講堂(小)

## 5 保証金

入札保証金：免除 契約保証金：免除

## 6 落札決定方式及び契約方式

落札決定方式：総品目総額 契約方式：一般競争

## 7 注意事項

### (1) 競争参加資格に関する事項

- ア 予算決算及び会計令第70条の規定に該当しない者であること。なお、未成年者、被保佐人又は被補助人であつて、契約締結のために必要な同意を得ている者は、同条中、特別の理由がある場合に該当する。
- イ 予算決算及び会計令第71条の規定に該当しない者であること。
- ウ 防衛省競争参加資格(全省庁統一資格)は、令和07・08・09年度の九州・沖縄地域の「役務の提供等」の「D」等級以上を有する者であることとする。
- エ 大臣官房衛生監、防衛政策局長、防衛装備庁長官又は陸上幕僚長から「装備品等及び役務の調達に係る指名停止措置等の要領」に基づく指名停止の措置を受けている期間中の者でないこと。
- オ 前号により現に指名停止を受けている者と資本関係又は人的関係のある者であつて、当該者と同種の物品の売買又は製造若しくは役務請負について防衛省と契約を行おうとする者でないこと。
- カ 原則、現に指名停止を受けている者の下請負については認めない。ただし、真にやむを得ない事由を該当する省指名停止権者が認めた場合には、この限りでない。
- キ 入札及び契約心得を確認のうえ、暴力団排除に関する事項に誓約する旨「当社は入札及び契約心得に示された暴力団排除に関する誓約事項について誓約いたします。」を入札書に付記するものとする。

### (2) 保証金に関する事項

- ア 入札保証金：免除とする。ただし、落札者が「入札及び契約心得」に従って契約の締結手続きをしない場合には、落札者が契約締結に応じないものとみなし、落札金額の100分の5に相当する金額を違約金として徴収する。
- イ 契約保証金：免除とする。ただし、契約者がその契約上の義務を履行しない場合は、契約金額の100分の10以上を違約金として徴収する。

### (3) 落札決定方法：総品目総額 当方予定価格の範囲内で最低落札者とする。(同価の場合には抽選で決定する。)落札決定に当たっては、入札書に記載された金額に当該金額の10パーセントに相当する額を加算した金額(当該金額に1円未満

の端数があるときは、その端数金額を切り捨てるものとする。)をもって契約金額とするので、入札者は、消費税に係る課税事業者であるか免税事業者であるかを問わず、見積もった契約金額の110分の100に相当する金額を入札書に記載すること。

(4) 公告の掲示場所：陸上自衛隊湯布院駐屯地、西部方面隊ホームページ(<https://www.mod.go.jp/gsd/wae/>)

(5) 入札の無効

- ア 第1項に示す競争入札に参加する者に必要な資格のない者が行った入札
- イ 入札金額を訂正してある入札、入札書の記載事項及び押印が不明瞭なもの。
- ウ FAX、電報、電話による入札は認めない。
- エ その他入札に関する条件に違反した入札

(6) 入札時の携行品：印鑑等一式、入札に必要な書類（委任状含む）、筆記具

(7) 契約書等作成

- ア 遅滞なく契約書を作成する
- イ 適用する契約条項
  - 「役務請負契約条項」
  - 「談合等の不正行為に関する特約条項」
  - 「暴力団排除に関する特約条項」

(8) その他

- ア 入札に関する委任等を受けた者は、入札前に委任状を提出すること。
- イ 郵便による入札は「件名、日時、入札書在中」を封筒に記載し令和8年5月27日（水）17時00分までに到着したものを有効とする。到着確認は参加者の責任による。また、入札金額が同額の場合は当該入札に関係無い職員により抽選を実施する。
- ウ 初度入札に郵便等が含まれていない場合は直ちに再度入札を実施する。郵便等が含まれている場合の再度入札については別途連絡する。
- エ 入札参加希望の場合は、令和8年5月27日（水）13時00分までに資格審査結果通知書の（写）を提出（FAX可）し、下記の担当者まで連絡すること。
- オ 予定価格を算定するため都合上、参加業者は令和8年5月27日（水）15時00分まで、市場価格調査書を送付すること（FAX可）、また市価内訳書を参考にしてその細部を明らかにすること。

(9) 問い合わせ先

- ア 入札及び契約に関する事項  
〒879-5102 大分県由布市湯布院町川上941番地  
陸上自衛隊湯布院駐屯地 第404会計隊湯布院派遣隊 担当：梅原  
TEL 0977-84-2111（内線348） FAX 0977-84-2117（直通）
- イ 仕様書に関する事項  
陸上自衛隊湯布院駐屯地 湯布院駐屯地業務隊管理科営繕班 給水所 衛藤  
TEL 0977-84-2111（内線338）





# 油分離槽清掃

件名 油分離槽清掃


図面 表紙

縮尺 一

業務隊長 

管理科長 

営繕班長 

給排水係長 

令和8年4月6日 

企画係長 

施設管理 

図面番号 1/7

設計 


陸上自衛隊 湯布院駐屯地

# 仕様書


- 1 件名 : 油分離槽清掃
- 2 場所 : 大分県由布市湯布院町川上941 陸上自衛隊湯布院駐屯地  
大分県由布市湯布院町川上無番地 陸上自衛隊湯布院駐屯地 日出生台演習場廠舎地区
- 3 概要 : 洗車場等油分離槽の清掃・汚泥収集・運搬・処理

- 4 一般事項 : (1) 本役務は、本仕様書により実施するものとする。又、その他不明な点は、担当官と調整する。  
(2) 本役務に際し、疑義を生じた場合は、部隊担当官と協議し実施するものとする。  
(3) 本役務の写真は、作業前・作業後、主要な実施状況毎及び部隊担当官の指示する箇所を撮影（デジタルカメラ可）し、写真帳に整理後1部提出する。尚、写真データについては消失及び情報流出させないよう厳重に管理する。  
(4) 本役務に際し、取り扱い上及び技術的に当然すべき事項については、請負業者の責任において、実施するものとする。  
(5) 本役務に際し、実施箇所及びそれ以外に損傷を与えないよう十分に注意するものとし、万一損傷を与えた場合は、速やかに部隊担当官に報告すると共に、請負業者の責任において原状に復旧するものとする。  
(6) 本役務で使用する水は、請負業者負担とする。  
(7) 本役務に伴い発生する汚泥及び油分を含む洗浄水は、産業廃棄物処理として排出事業者から産業廃棄物管理票を受領し、産業廃棄物管理票（マニフェストA・B2・D・E票）を部隊担当官に提出するものとする。


- 5 特記事項 : (1) 役務実施に先立ち、清掃要領及び実施時期について事前に部隊担当官と調整するものとする。  
(2) 清掃場所及び時期については、図面番号3/7の表を基準とする。  
(3) 清掃は、上部油分及び下部沈殿汚泥をバキューム車により汲み取り、高圧洗浄機により壁面及び仕切り板を洗浄し、洗浄水も汲み取るものとする。その後、中間水は戻すものとする。  
(4) ⑩洗車場の清掃は、上部油分及び下部沈殿汚泥をバキューム車により汲み取り、洗浄は行わないものとする。その後、中間水は戻すものとする。

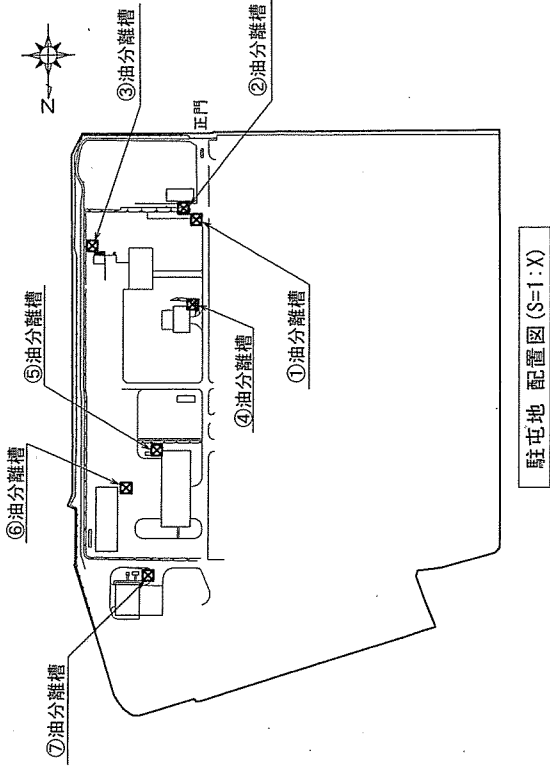

駐屯地 配置図 (S=1:X)

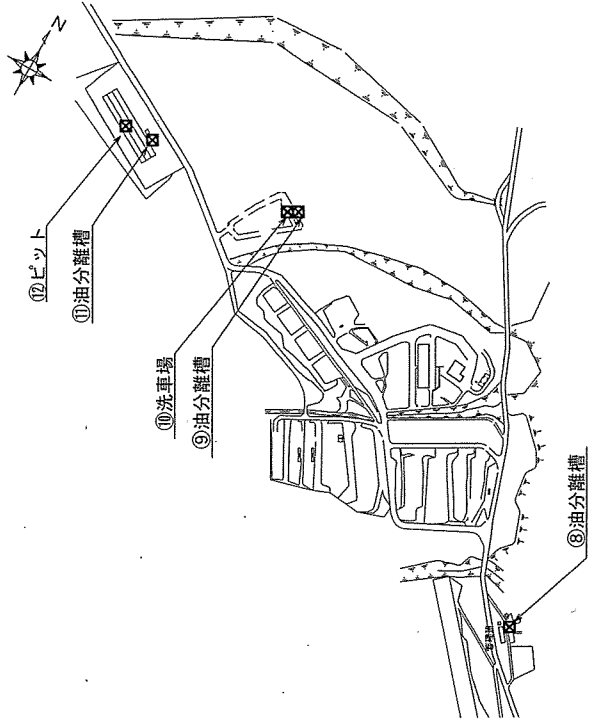

廠舎地区 配置図 (S=1:X)

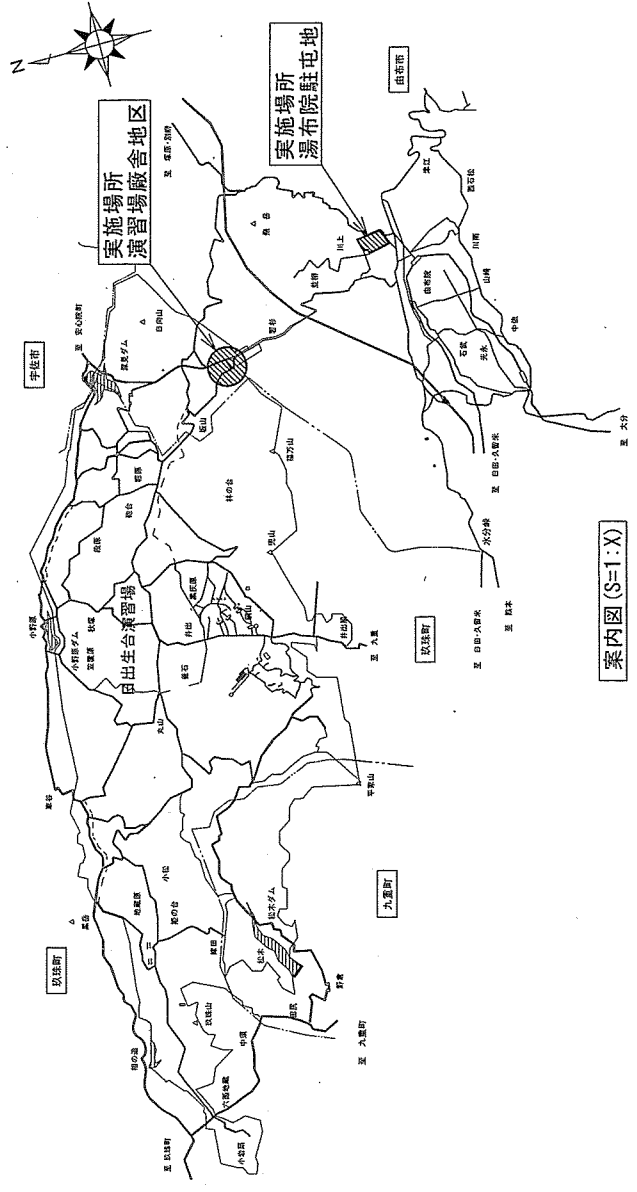

案内図 (S=1:X)

件名	油分離槽清掃
図面	仕様書、案内図、配置図
縮尺	図示
作成年月日	令和8年4月
図面番号	2/7

陸上自衛隊 湯布院駐屯地

清掃場所及び油分離槽等寸法

No	設置場所	縦	横	深
①	自動車修理工場 (西)	0.95m	2.85m	1.4m
②	管理官倉庫北側	1.0m	1.0m	1.4m
③	自動車修理工場 (南)	0.6m	1.8m	0.65m
④	施設整備工場	0.6m	1.0m	1.6m
⑤	車両整備工場 (107号)	0.6m	1.0m	1.72m
⑥	車両整備工場 (69号)	0.95m	2.85m	1.4m
⑦	通信整備工場	0.6m	1.0m	1.6m
⑧	管理班洗車場 (演習場)	0.6m	1.8m	0.65m
⑨	洗車場 (演習場)	1.1m	3.58m	1.43m
⑩	洗車場 (演習場)	5.0m	29.0m	0.65m
⑪	ピット (演習場)	1.0m	2.0m	1.7m
⑫	ピット (演習場)	0.9m	12.0m	0.5m

実施予定月


No	7月	11月	3月
①		○	
②		○	
③		○	
④		○	
⑤	○		○
⑥		○	
⑦		○	
⑧		○	
⑨	○		○
⑩	○		○
⑪	○		○
⑫	○	○	○

件名 油分離槽清掃


図面 清掃場所及び油分離槽等寸法、実施予定月

縮尺 1/100 作成年月日 令和8年4月 日 図面番号 3/7


陸上自衛隊 湯布院駐屯地

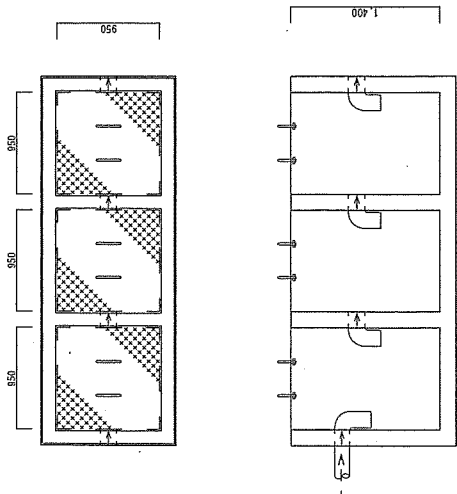


①油分離槽詳細図 S=1/X

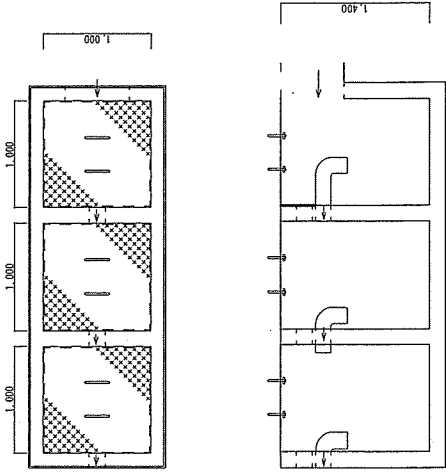


②油分離槽詳細図 S=1/X

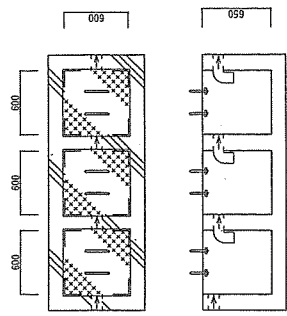


③油分離槽詳細図 S=1/X

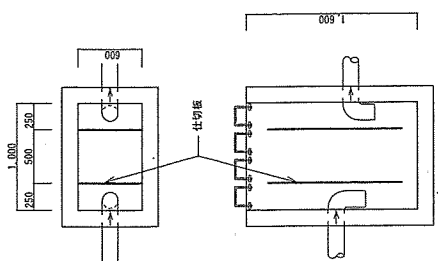

④⑦油分離槽詳細図 S=1/X

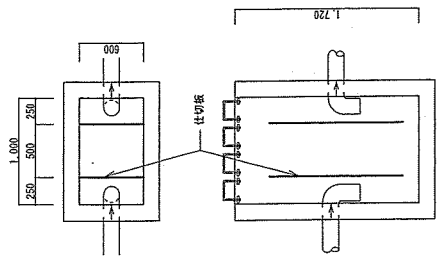


⑤油分離槽詳細図 S=1/X

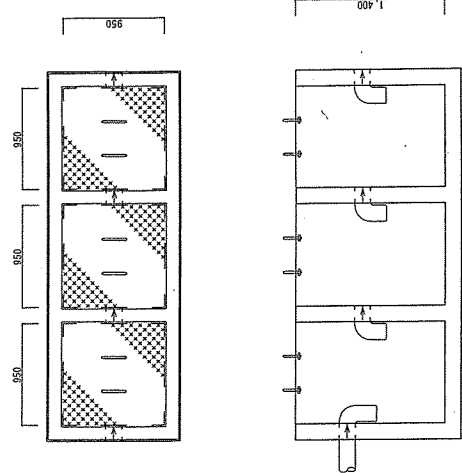


⑥油分離槽詳細図 S=1/X


件名	油分離槽清掃				
図面	各油分離槽詳細図①、②、③、④、⑤、⑥、⑦				
縮尺	1/X	作成年月日	令和8年4月	図面番号	4/7
陸上自衛隊 湯布院駐屯地					

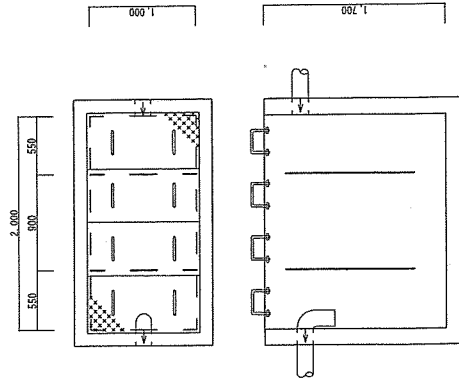

⑪油分離槽詳細図 S=1/X

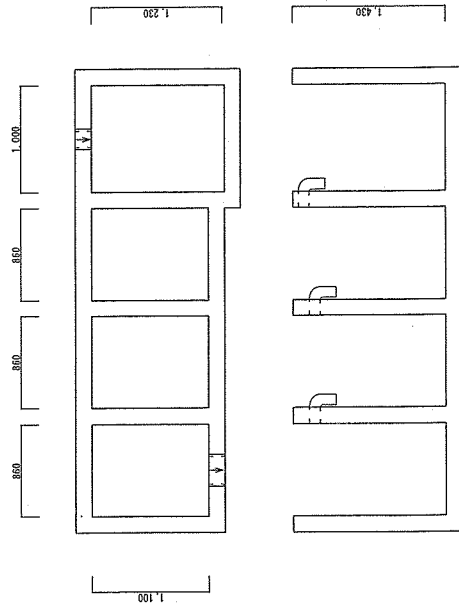


⑨油分離槽詳細図 S=1/X

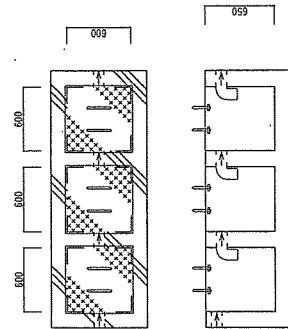


⑧油分離槽詳細図 S=1/X

件名	油分離槽清掃				
図面	各油分離槽詳細図⑧、⑨、⑪				
縮尺	1/X	作成年月日	令和8年4月 日	図面番号	5/7
陸上自衛隊 湯布院駐屯地					


汲取箇所

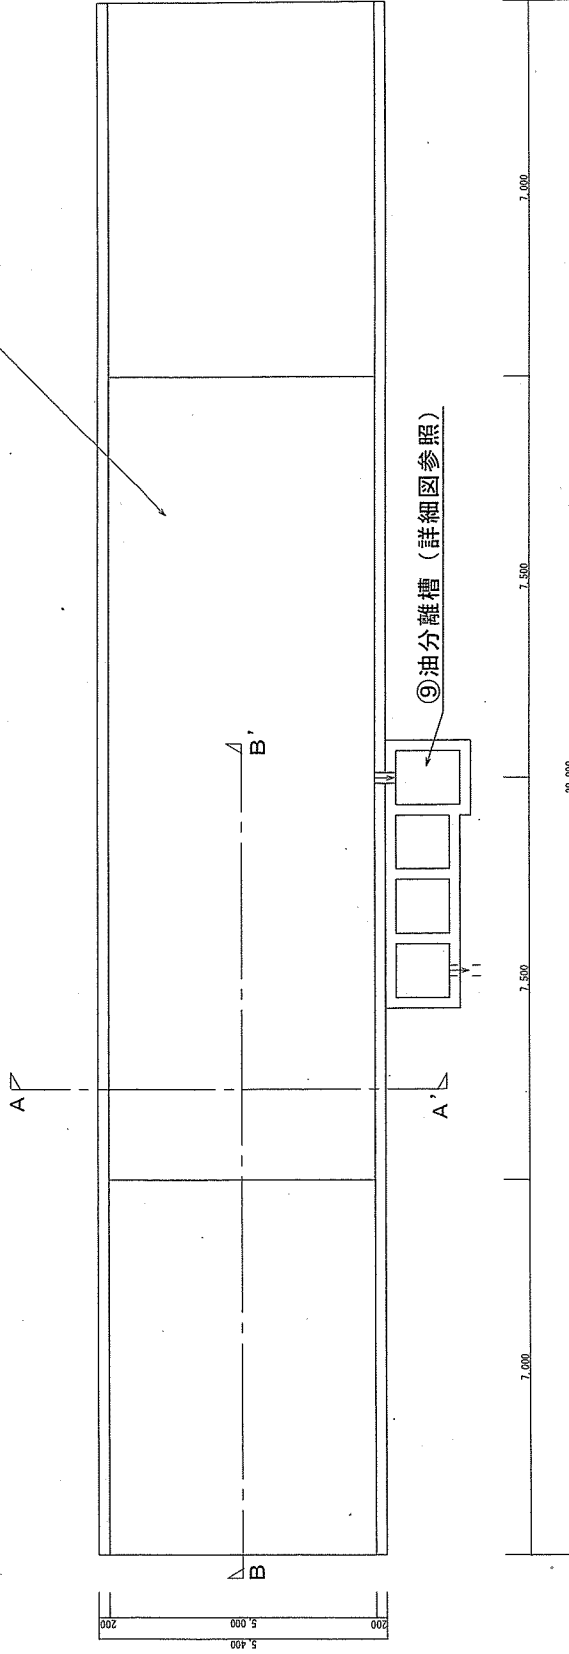

⑩洗車場平面図 S=1/X

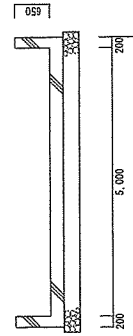

A~A'断面図 S=1/X

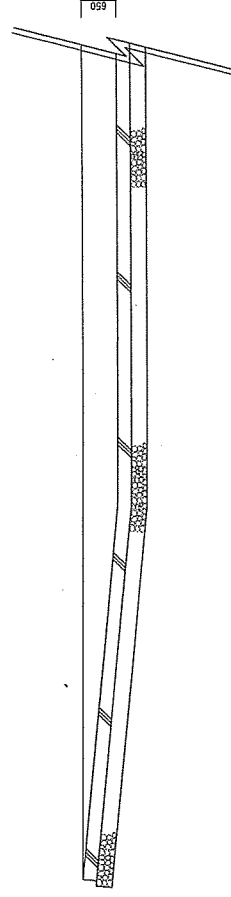

B~B'断面図 S=1/X

件名 油分離槽清掃


図面 洗車場詳細図⑩

縮尺 1/X


作成年月日 令和8年4月

図面番号 6/7


陸上自衛隊 湯布院駐屯地

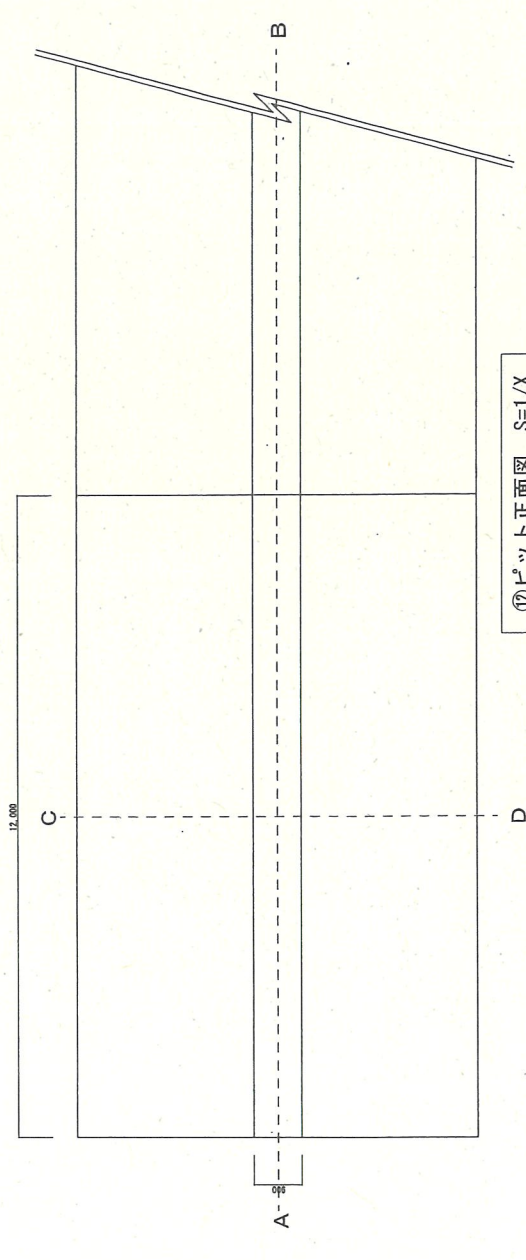

⑫ピット正面図 S=1/X

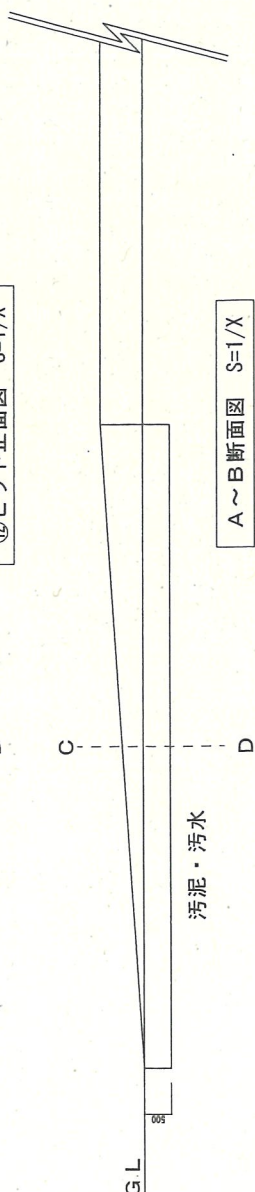

A~B断面図 S=1/X

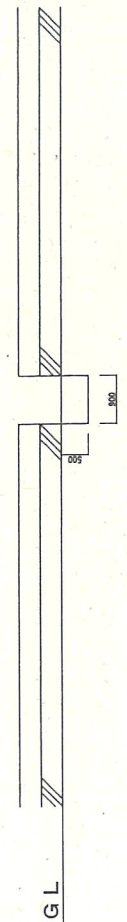

C~D断面図 S=1/X

件名	油分離槽清掃				
図面	ピット詳細図⑫				
縮尺	1/X	作成年月日	令和8年4月 日	図面番号	7/7
陸上自衛隊 湯布院駐屯地					

# 入札書

分任契約担当官  
陸上自衛隊湯布院駐屯地  
第404会計隊湯布院派遣隊長 殿

令和 年 月 日

金額¥

税抜

「入札及び契約心得」及び「駐屯地用標準契約書」の契約条項等を承諾のうえ見積いたします。  
当社(当団体)は、入札心得に定める暴力団排除に関する事項について誓約いたします。

番号	品名	規格	単位	数量	税抜単価	金額	備考
1	給水ポンプユニット取替	仕様書のとおり	ST	1.00			
2		以下余白					
3							
4							
5							
6							
7							
8							
9							
10							
11							
12							
13							
14							
	合計						

納入(履行)期間: 令和9年3月31日

納入(履行)場所: 湯布院駐屯地

上記のとおり見積り致します。

住所

会社名

代表者

押印省略時署名(担当者名連絡先):

# 市場価格調査書

分任契約担当官  
陸上自衛隊湯布院駐屯地  
第404会計隊湯布院派遣隊長 殿

令和 年 月 日

金額¥ \_\_\_\_\_ 税抜

※ 運搬費等諸経費については、各品目の単価内に含める。

番号	品名	規格	単位	数量	税抜単価	金額	備考
1	給水ポンプユニット取替	仕様書のとおり	ST	1.00			
2		以下余白					
3							
4							
5							
6							
7							
8							
9							
10							
11							
12							
13							
14							
	合計						

納入(履行)期間: 令和9年3月31日

納入(履行)場所: 湯布院駐屯地

上記のとおり見積り致します。

住所

会社名

代表者

押印省略時署名(担当者名連絡先):