

公 告

分任契約担当官
陸上自衛隊別府駐屯地
第404会計隊長 西宮 祥伍

以下のとおり一般競争入札を実施するので、「入札及び契約心得」及び「契約条項」を承知のうえ参加されたい。

1 入札事項

契約実施計画番号		調 達 要 求 番 号		物 品 番 号		仕 様 書 番 号	
5S7D1HN00100		588Y1A03070 0001					
品名 または 件名							
プレハブ設置							
部品番号 または 規格							
仕様書の通り							
使 用 器 材 名							
数 量	単 位	銘 柄	使 用 期 限 等	グ ル ー プ	指 定	検 査	包 装
1.00	ST						
納地または工事場所				引 渡 場 所			
別府駐屯地							
搬 入 場 所				納 期 ま た は 工 期			
現地				令和8年3月23日（月）～令和8年3月31日（火）			

2 競争参加資格

次のいずれかであること
全省庁統一資格の「役務の提供等」に係る等級がA、B、C、D等級であること
ただし、細部は注意事項による。

3 契約条項を示す場所

公告及び入札心得等については、別府駐屯地会計隊及び西部方面隊HPに掲示する。

4 説明会及び入札執行の日時場所

説明会日時場所：
入札日時場所：令和8年2月16日（月）11時00分 別府駐屯地 会計隊入札室

5 保証金

入札保証金：免除 契約保証金：免除

6 落札決定方式及び契約方式

落札決定方式：総品目総額 契約方式：一般競争

7 注意事項

別紙のとおり

1 入札参加資格者

- (1) 予算決算及び会計令第70条の規定に該当しない者であること。なお、未成年者、被保佐人又は被補助人であって、契約締結のために必要な同意を得ている者は、同条中、特別の理由がある場合に該当する。
- (2) 予算決算及び会計令第71条の規定に該当しない者であること。
- (3) 令和7・8・9年度防衛省競争参加資格(全省庁統一資格)「役務の提供等」格付「D以上」で契約担当官等から指名停止の措置を受けている期間中の者でないこと。
- (4) 契約担当官等から指名停止の処分を受けている期間中の者でないこと。
- (5) 大臣官房衛生監、防衛政策局長、防衛装備庁長官又は陸上幕僚長から「装備品等及び役務の調達に係る指名停止等の要領」に基づく指名停止の措置を受けている期間中の者でないこと。
- (6) 前号により現に指名停止を受けている者と資本関係又は人的関係のある者であって、当該者と同種の物品の売買又は製造若しくは役務請負について防衛省と契約を行おうとする者でないこと。
- (7) 公告及び入札の心得を確認のうえ、暴力団排除に関する事項に誓約する旨(当社は入札心得に定める暴力団排除に関する事項について誓約します。)を入札書に付記するものとする。
- (8) 現に指名停止を受けている者の下請負については認めない。ただし、真にやむを得ない事由を該当する省指名停止権者が認めた場合には、この限りでない。

2 入札方法

落札決定に当たっては、入札書に記載された金額に当該金額の10パーセントに相当する額を加算した金額(当該金額に1円未満の端数があるときは、その端数金額を切り捨てるものとする。)をもって落札価格とするので、入札者は、消費税に係る課税事業者であるか免税事業者であるかを問わず、見積もった契約金額の110分の100に相当する金額を入札書に記載すること。

3 落札決定方法：総額(消費税抜き)(金額が同額による場合は抽選を実施)

設置から撤去までの合計金額が、予決令第79条の規定に基づいて作成された予定価格の範囲内の最低価格をもって入札を行った者を落札者とする。本契約は入札時から設置及び令和8年9月30日までの本体リース期間及び撤去までのレンタル契約であり、合計金額をもって落札業者の判定を実施する。

4 入札保証金 : 免除

ただし、落札者が契約を締結しない場合は、落札金額の100分の5以上を違約金として徴収する。

5 契約保証金 : 免除

ただし、契約者がその契約上の義務を履行しない場合は、契約金額の100分の10以上を違約金として徴収する。

6 入札の無効

- (1) 競争入札に参加する者に、必要な資格のない者が行った入札
- (2) 入札金額、入札者氏名及び押印が判明しがたいもの。
- (3) 暴力団排除に関する誓約を行わなかった者の入札
- (4) 電信・電話・FAXによる入札
- (5) その他入札に関する条件に違反した入札

7 契約条項及び入札等参加者心得を示す場所

契約条項及び入札等参加者心得については、別府駐屯地会計隊契約班及び西部方面隊HPで常時閲覧できます。

8 契約書の作成：落札決定後速やかに、契約書を作成します。

「賃貸借契約条項」

「談合等の不正行為に関する特約条項」

「暴力団排除に関する特約条項」

9 その他

- (1) 入札に関する委任等を受けた者は、入札前までに委任状を提出すること。
- (2) 競争参加資格審査結果通知書の写しを入札前までに提出すること。(FAX可)
- (3) 郵便入札希望業者は、入札日前日までに必着するように郵送し下記担当者に連絡すること。また、再度の入札となった場合は別途連絡いたします。
- (4) 現場説明会：実施しない。(ただし、希望する業者につきましては事前に下記担当者に調整のうえ現場を確認するものとする。)
- (5) 公告の掲示場所：西部方面隊ホームページ(<http://www.mod.go.jp/gsdf/wae/>)
陸上自衛隊別府駐屯地

10 入札及び契約事項に関する問い合わせ先

〒874-0849 大分県別府市大字鶴見4548-143

陸上自衛隊別府駐屯地 第404会計隊 契約班 担当 中村

TEL 0977-22-4311 (内線) 348 FAX 0977-23-3433 (直通)

11 仕様書及び現場確認に関する問い合わせ先

陸上自衛隊別府駐屯地 担当 内那

TEL 0977-22-4311 (内線) 238

仕 様 書

- 1 件 名 プレハブ設置
- 2 実施場所 陸上自衛隊別府駐屯地 大分県別府市大字鶴見4548-143
- 3 概 要 仮設プレハブ（CT-72J 同等品以上）のリース及び設置
プレハブ教場（S-1）1棟
- 4 設置期間等 (1) 設置期間：令和8年3月23日から3月31日まで
(2) リース期間：令和8年3月23日から9月30日
(3) 撤去期間：リース期間終了から2週間まで

5 一般事項

- (1) 本仕様書は、陸上自衛隊別府駐屯地で実施される「プレハブリース」に適用する。
- (2) 本役務は、本仕様書、図面及び国交省制定「公共建築・改修工事標準仕様書（建築工事編）」により施工するものとする。なお、細部寸法については、請負者側において実測確認し、施工後の施設使用に支障を来さぬよう、見栄えよく施工するものとする。
- (3) 請負者は設計図書及び現地において、相違・疑義あるいは不明な点が生じた場合は、係官と協議しその指示に従う。
- (4) 施工中における火災予防、労働安全及び在来施設等の保護には、十分注意を払うものとし、汚破損した場合は、請負者の責任において速やかに原形に復旧する。
- (5) 請負者は現場の整理整頓、清掃を実施する。
- (6) 入出門及び交通規制等、駐屯地内での行動は、駐屯地諸規則及び係官の指示に従う。
- (7) 本役務に際して本設計図書に明記なき事項についても施工上当然処置すべき事項は、請負者の負担で実施する。
- (8) 本役務に際し、着手前、施工中、完成時及び係官の指示するところをカメラ（カラー）で撮影し、写真帳（A4）に整理して係官へ提出すること。
- (9) 本役務に際し、資格を必要とする作業等については、その資格の免状の写しを係官に提出する。
- (10) 施工に際し発生する建設発生土については、場内処分とし、係官の指示する場所に集積し、見栄え良く整地するものとする。
- (11) 役務に際し撤去した発生材で、金属屑以外の物については請負者処分とし、マニフェスト票（写し）を提出する。
- (12) 消防設備については、消防等に確認し、プレハブの使用に支障が無いよう、請負者により設置する。

6 特記事項

- (1) 建物等の維持管理は、本役務に含む。ただし、天災及び使用者側の使用不備に起因する破損の修理、消耗品等の交換等は含まない。また、請負者は修理等保守要員体制及び官側に対する担当者の届け出を行うものとする。
- (2) リース期間満了に伴うプレハブ撤去後は、プレハブ設置前の状態に復旧を行うこと。

7 設計概要（標準）

(1) プレハブ

用途指定	市街化調整区域
構 造	鉄骨造
床	合板 t=12mm 仕上：フロアペイント
屋 根	金属折板 t=0.5mm
外 壁	外部仕上：カラー鋼板 t=0.27mm 断熱材：スチレンフォーム t=25mm 内部仕上：カラー鋼板 t=0.27mm
天 井	化粧合板 t=4mm 断熱材：スチレンフォーム t=25mm
庇	なし


(2) 電気設備

- ア 配線、配管等 一式
イ コア抜きφ25 1箇所
(撤去時にキャップを取り付ける)
ウ 照明器具 30灯
エ 空調機 (3馬力) 3台


(3) 設備

- ア 遮光カーテン (全窓) 一式
イ カーテンレール 一式

件 名	プレハブ設置		
図面名称	仕様書		
図面番号	1/5	作成月日	令和8年1月14日
別府駐屯地 第41普通科連隊			

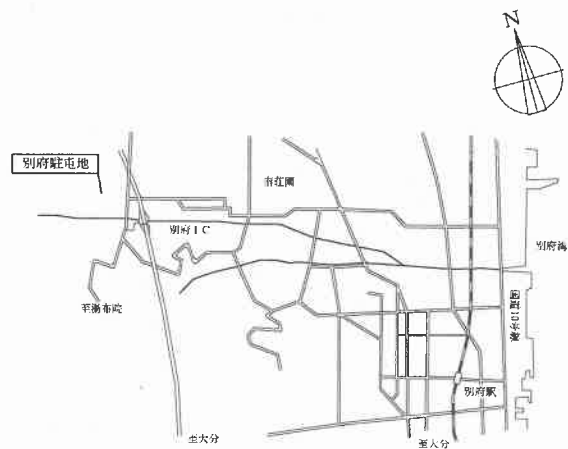


案内図 (S=1/X)

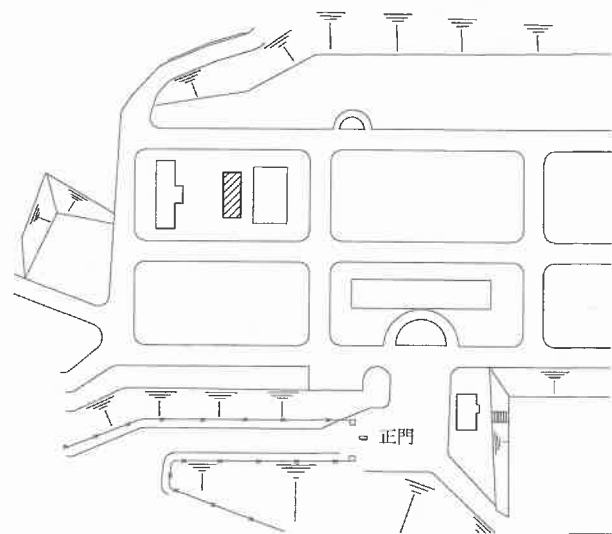

▨ : プレハブ設置場所

配置図 (S=1/3000)

件名	プレハブ設置		
図面名称	案内図・配置図		
図面番号	2/5	作成月日	令和8年1月14日
別府駐屯地 第41普通科連隊			

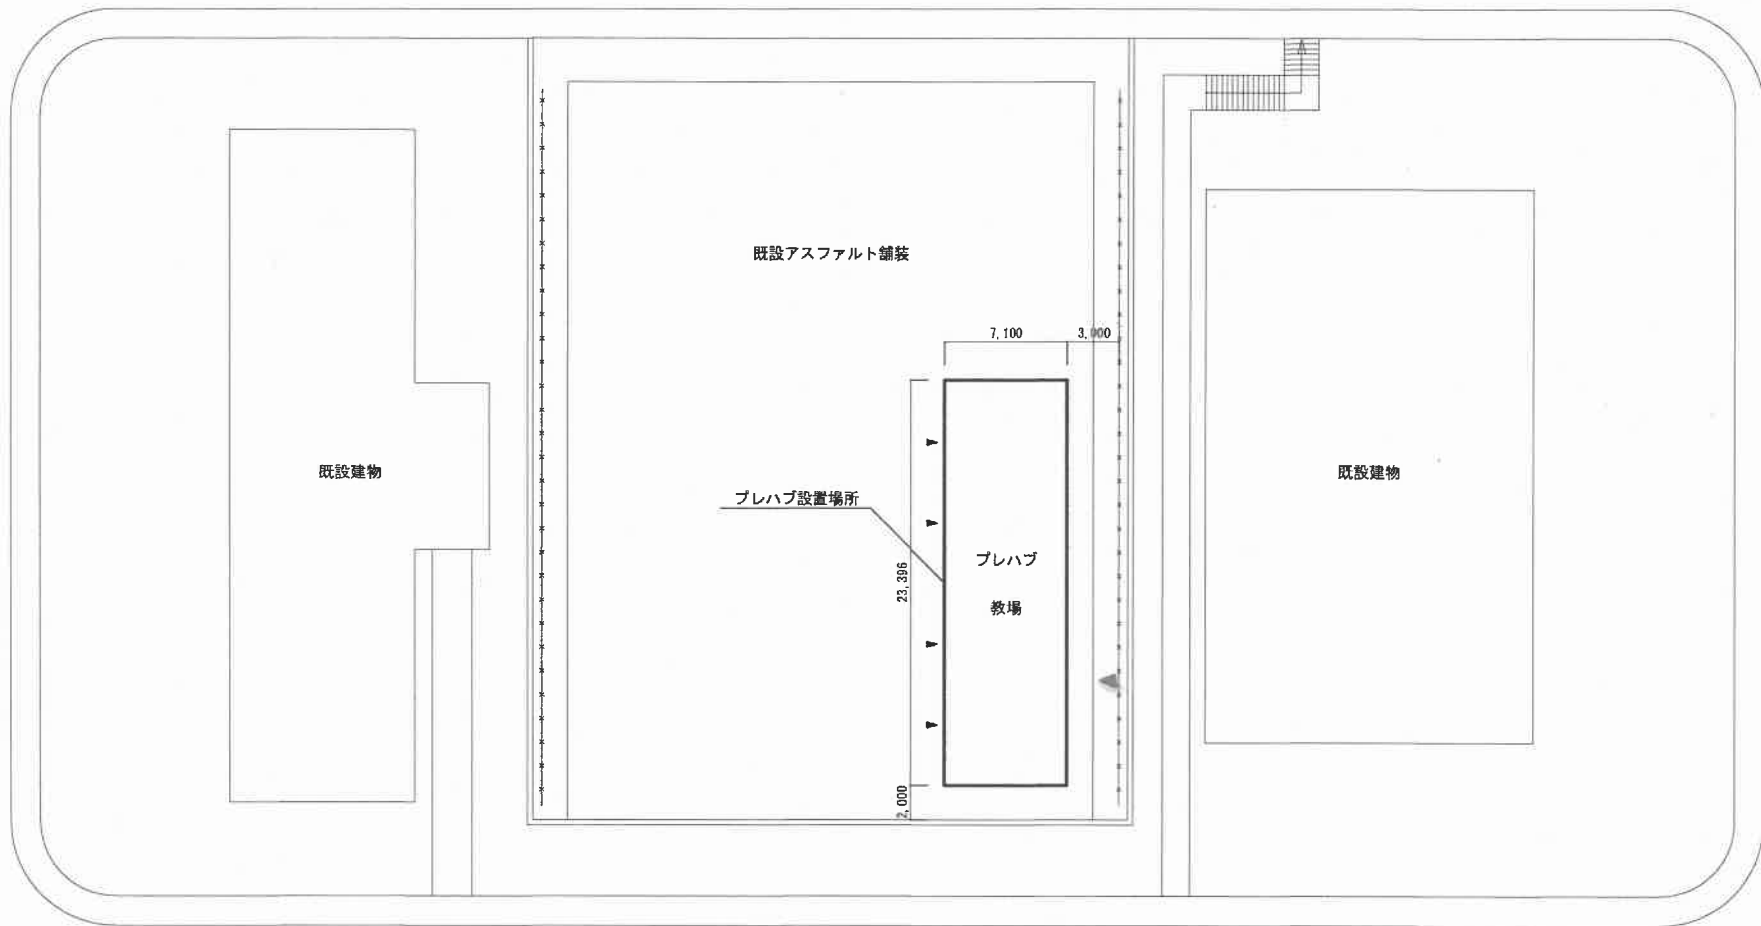


前面道路





配置詳細図 S=1:100

標準図

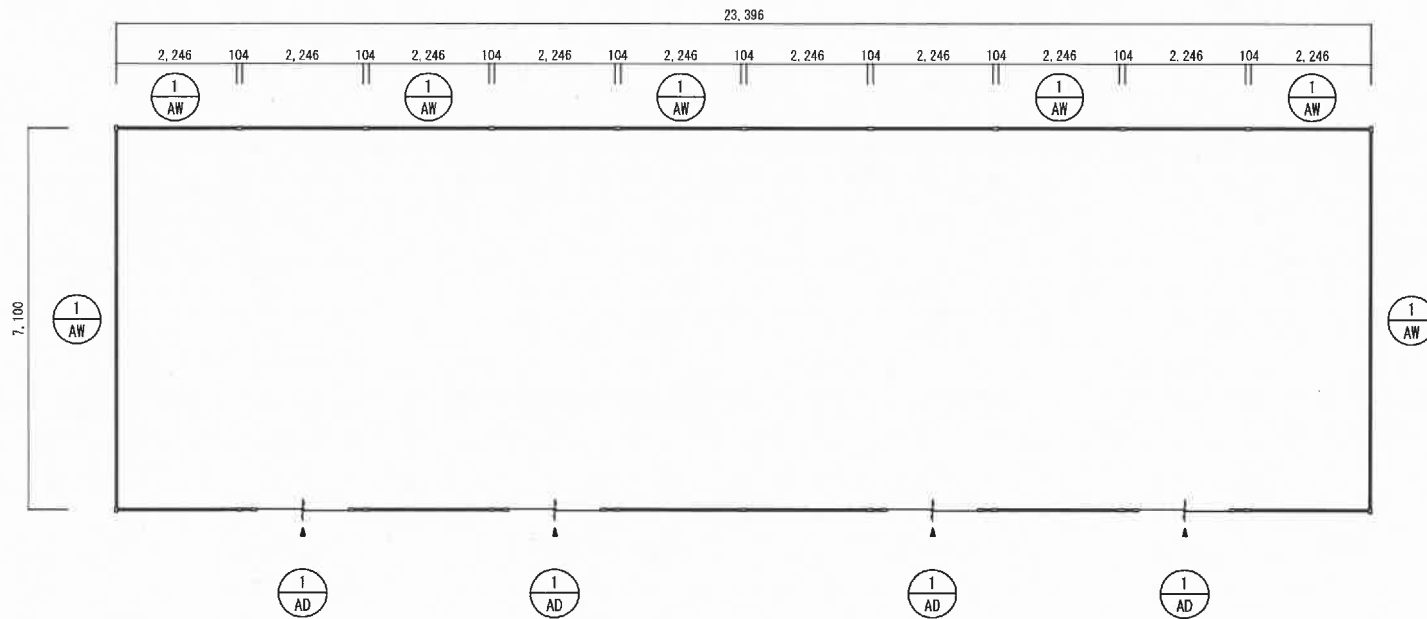件名	プレハブ設置		
図面名称	配置詳細図		
図面番号	3/5	作成月日	令和8年1月14日
別府駐屯地 第41普通科連隊			




教場所平面図 S=1:100

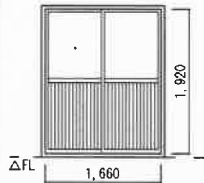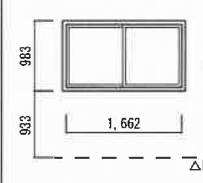標準建具表 S=1/75		
種類	 アルミ製引違い戸	 アルミ製引違い窓
姿図		
ガラス	透明 t=3.0	透明 t=3.0
備考	その他はメーカーの仕様による シリンダー錠 遮光カーテン・カーテンレール	網戸付・クレセント錠 その他はメーカーの仕様による 遮光カーテン・カーテンレール


※ 図面の寸法は標準であり、工事を実施する際は現場確認の上実施する。

標準図

件名	プレハブ設置		
図面名称	平面図・建具表		
図面番号	4/5	作成月日	令和7年3月18日
別府駐屯地 第41普通科連隊			

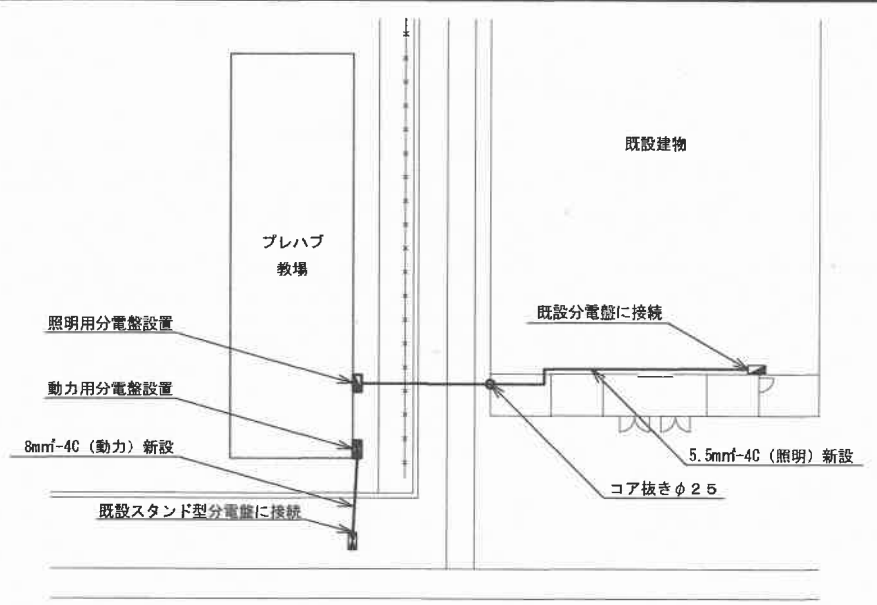

屋外電気設備図 S=1:300

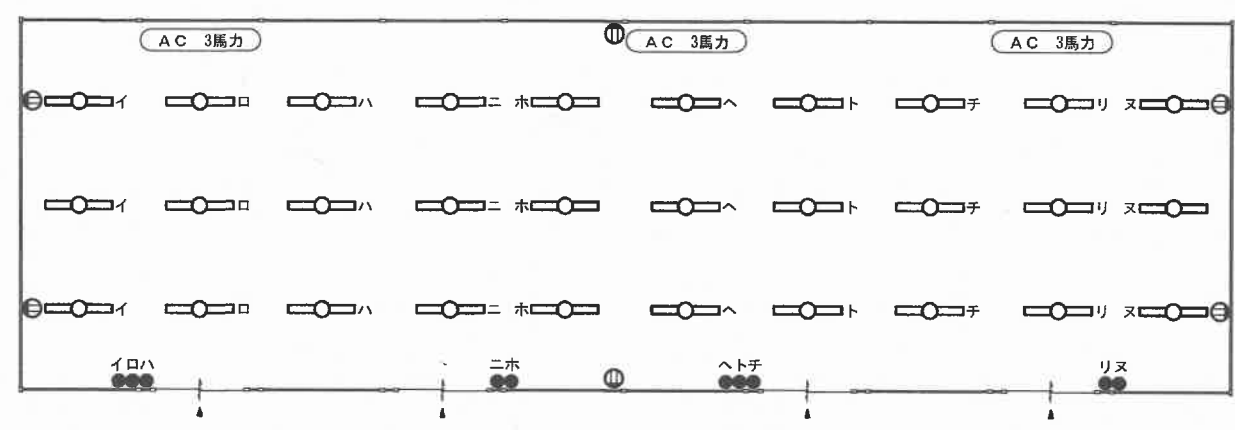

教場電気設備図 S=1:100

※ 図面の寸法は標準であり、工事を実施する際は現場確認の上実施する。

標準図

件名	プレハブ設置		
図面名称	電気設備図		
図面番号	5/5	作成月日	令和8年1月14日
別府駐屯地 第41普通科連隊			